


Diese Unterlage wird nur zu dem vereinbarten Zweck übergeben. Ihre Verwendung für andere Zwecke ist verboten. Ohne unsere vorherige schriftliche Zustimmung darf sie weder vervielfältigt noch Dritten bekanntgegeben noch sonst verfügbar gemacht werden. Zuwiderhandlungen verpflichten zu Schadensersatz. Alle Rechte, insbesondere für den Fall einer Patenterteilung oder Gebrauchsmustererteilung, behalten wir uns vor.

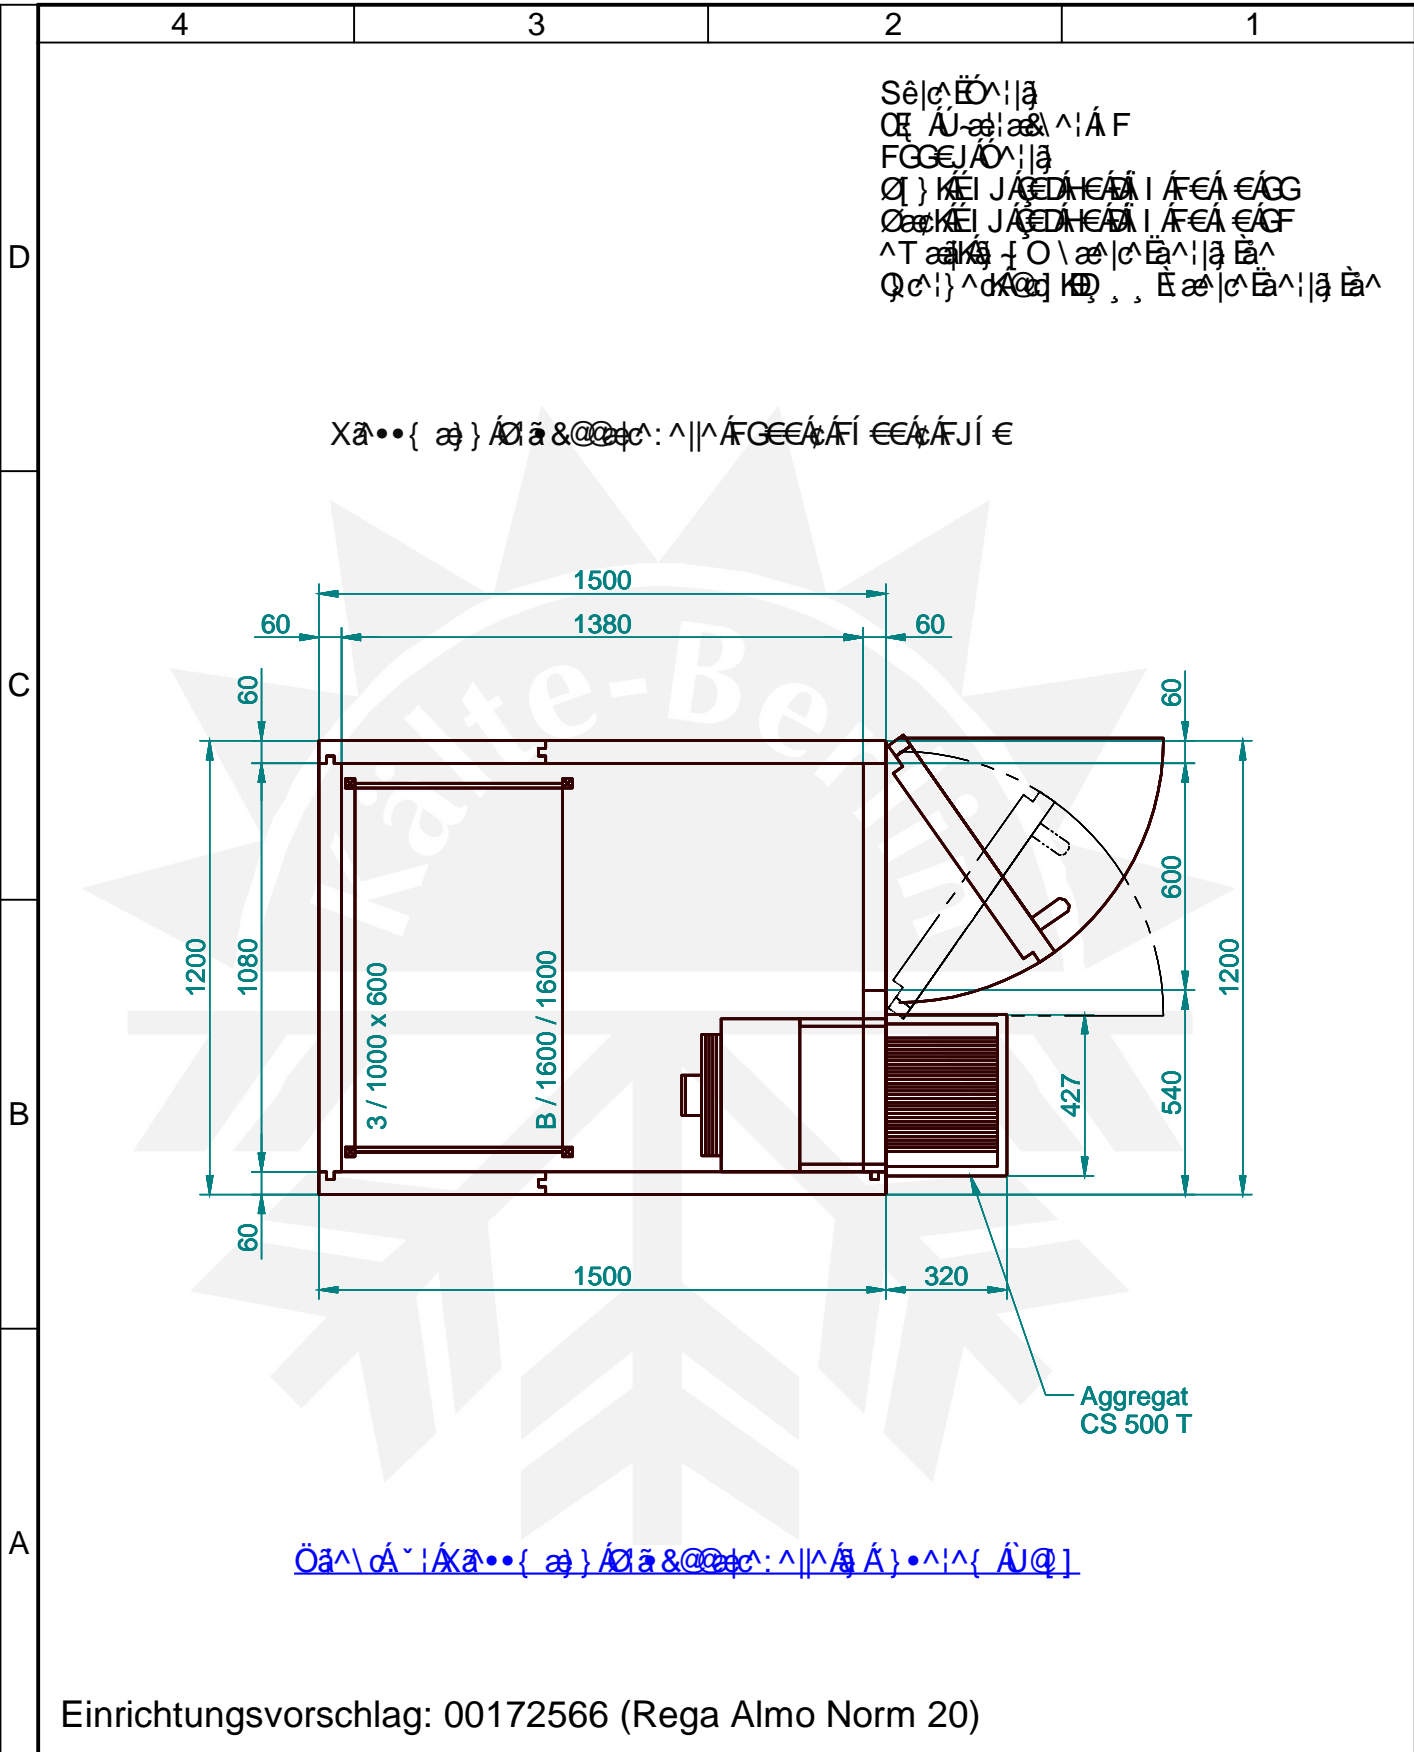

Einrichtungsvorschlag: 00172566 (Rega Almo Norm 20)

VISSMANN VISSMANN KÄLTETECHNIK AG SCHLEIZER STR. 100 95030 HOF/SAALE		Allgmeintoleranz DIN ISO 2768-m DIN 6935		Maßstab 1:20		Werkstoff Material	
		Datum Name		Projekt FHZ ClassicEdition S			
		Bearb. 29.07.2009 Name LiM		Benennung Frischhaltezone (Standard) Abm. 1200 x 1500 x 1950 / X-Maß 540			
		Geprüft		Teile-Nr. / Rev. 00013533 - 01			
		Norm		Blatt 1 / 1			
		Unternehmensbereich Kältetechnik		Zeichnung Stand 01 Druckdatum 29.07.2009			
		SMAP		Blatt A4			
Zust.	Änderung	Datum	Name	1200_1500_540_CE_S.dft			