


Diese Unterlage wird nur zu dem vereinbarten Zweck übergeben. Ihre Verwendung für andere Zwecke ist verboten. Ohne unsere vorherige schriftliche Zustimmung darf sie weder vervielfältigt noch Dritten bekanntgegeben oder sonst verfügbar gemacht werden. Zuwiderhandlungen verpflichten zu Schadensersatz. Alle Rechte, insbesondere für den Fall einer Patenterteilung oder Gebrauchsmustererteilung, behalten wir uns vor.

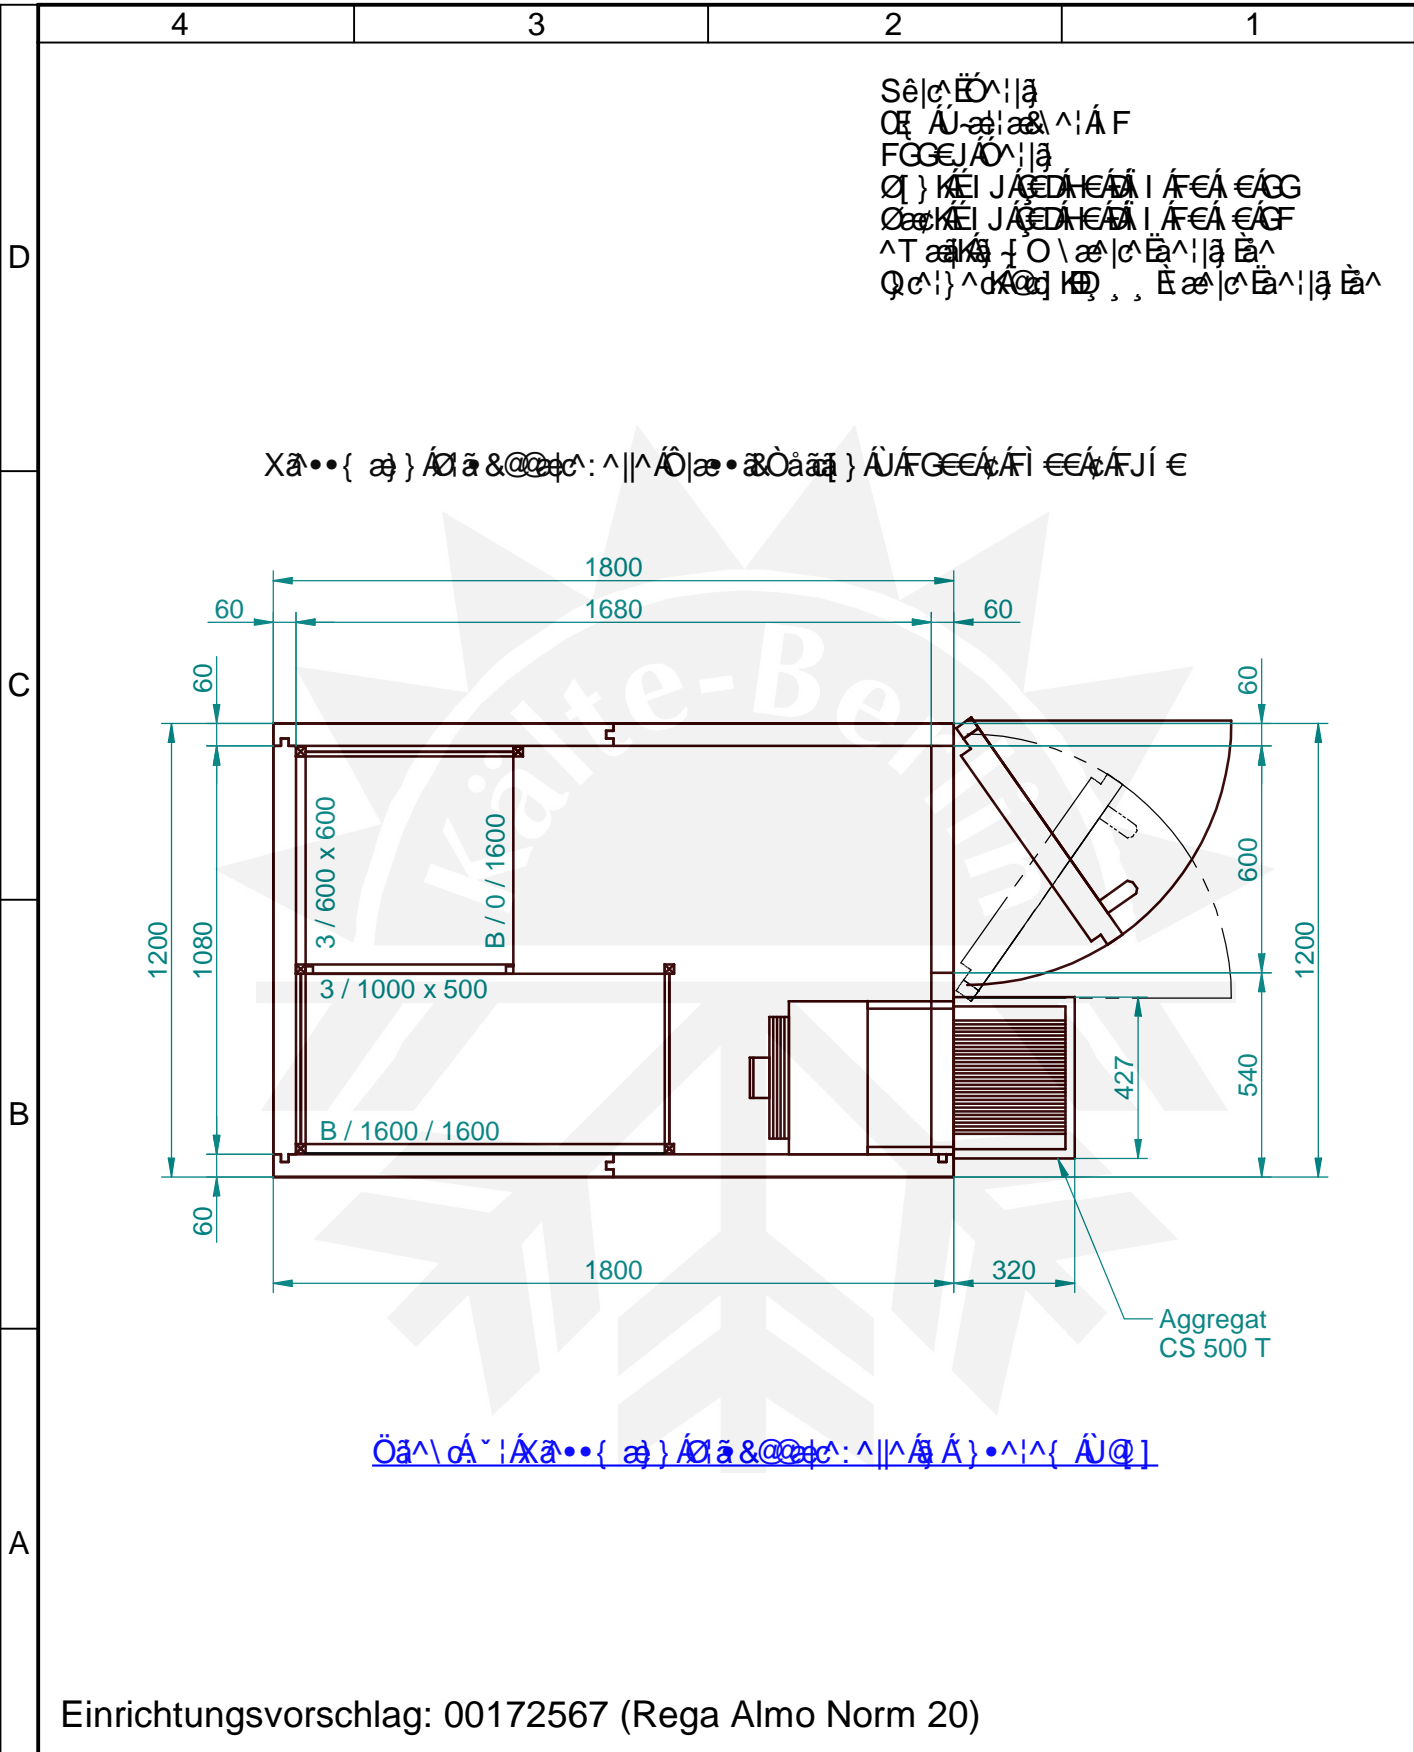

Einrichtungsvorschlag: 00172567 (Rega Almo Norm 20)

VISSMANN VISSMANN KÄLTETECHNIK AG SCHLEIZER STR. 100 95030 HOF/SAALE		Allgmeintoleranz DIN ISO 2768-m DIN 6935		Maßstab 1:20	Werkstoff Material
		Datum 29.07.2009	Name LiM	Projekt FHZ ClassicEdition S	
		Bearbeitet Geprüft Norm		Benennung Frischhaltezeile (Standard) Abm. 1200 x 1800 x 1950 / X-Maß 540	
		Unternehmensbereich Kältetechnik SMAP	Teile-Nr. / Rev. 00013534 - 01		Blatt 1 / 1 A4
Zust.	Änderung	Datum	Name	Zeichnung Stand	Druckdatum
				01	29.07.2009