


Diese Unterlage wird nur zu dem vereinbarten Zweck übergeben. Ihre Verwendung für andere Zwecke ist verboten. Ohne unsere vorherige schriftliche Zustimmung darf sie weder vervielfältigt noch Dritten bekanntgegeben noch sonst verfügbar gemacht werden. Zuwiderhandlungen verpflichten zu Schadensersatz. Alle Rechte, insbesondere für den Fall einer Patenterteilung oder Gebrauchsmustererteilung, behalten wir uns vor.

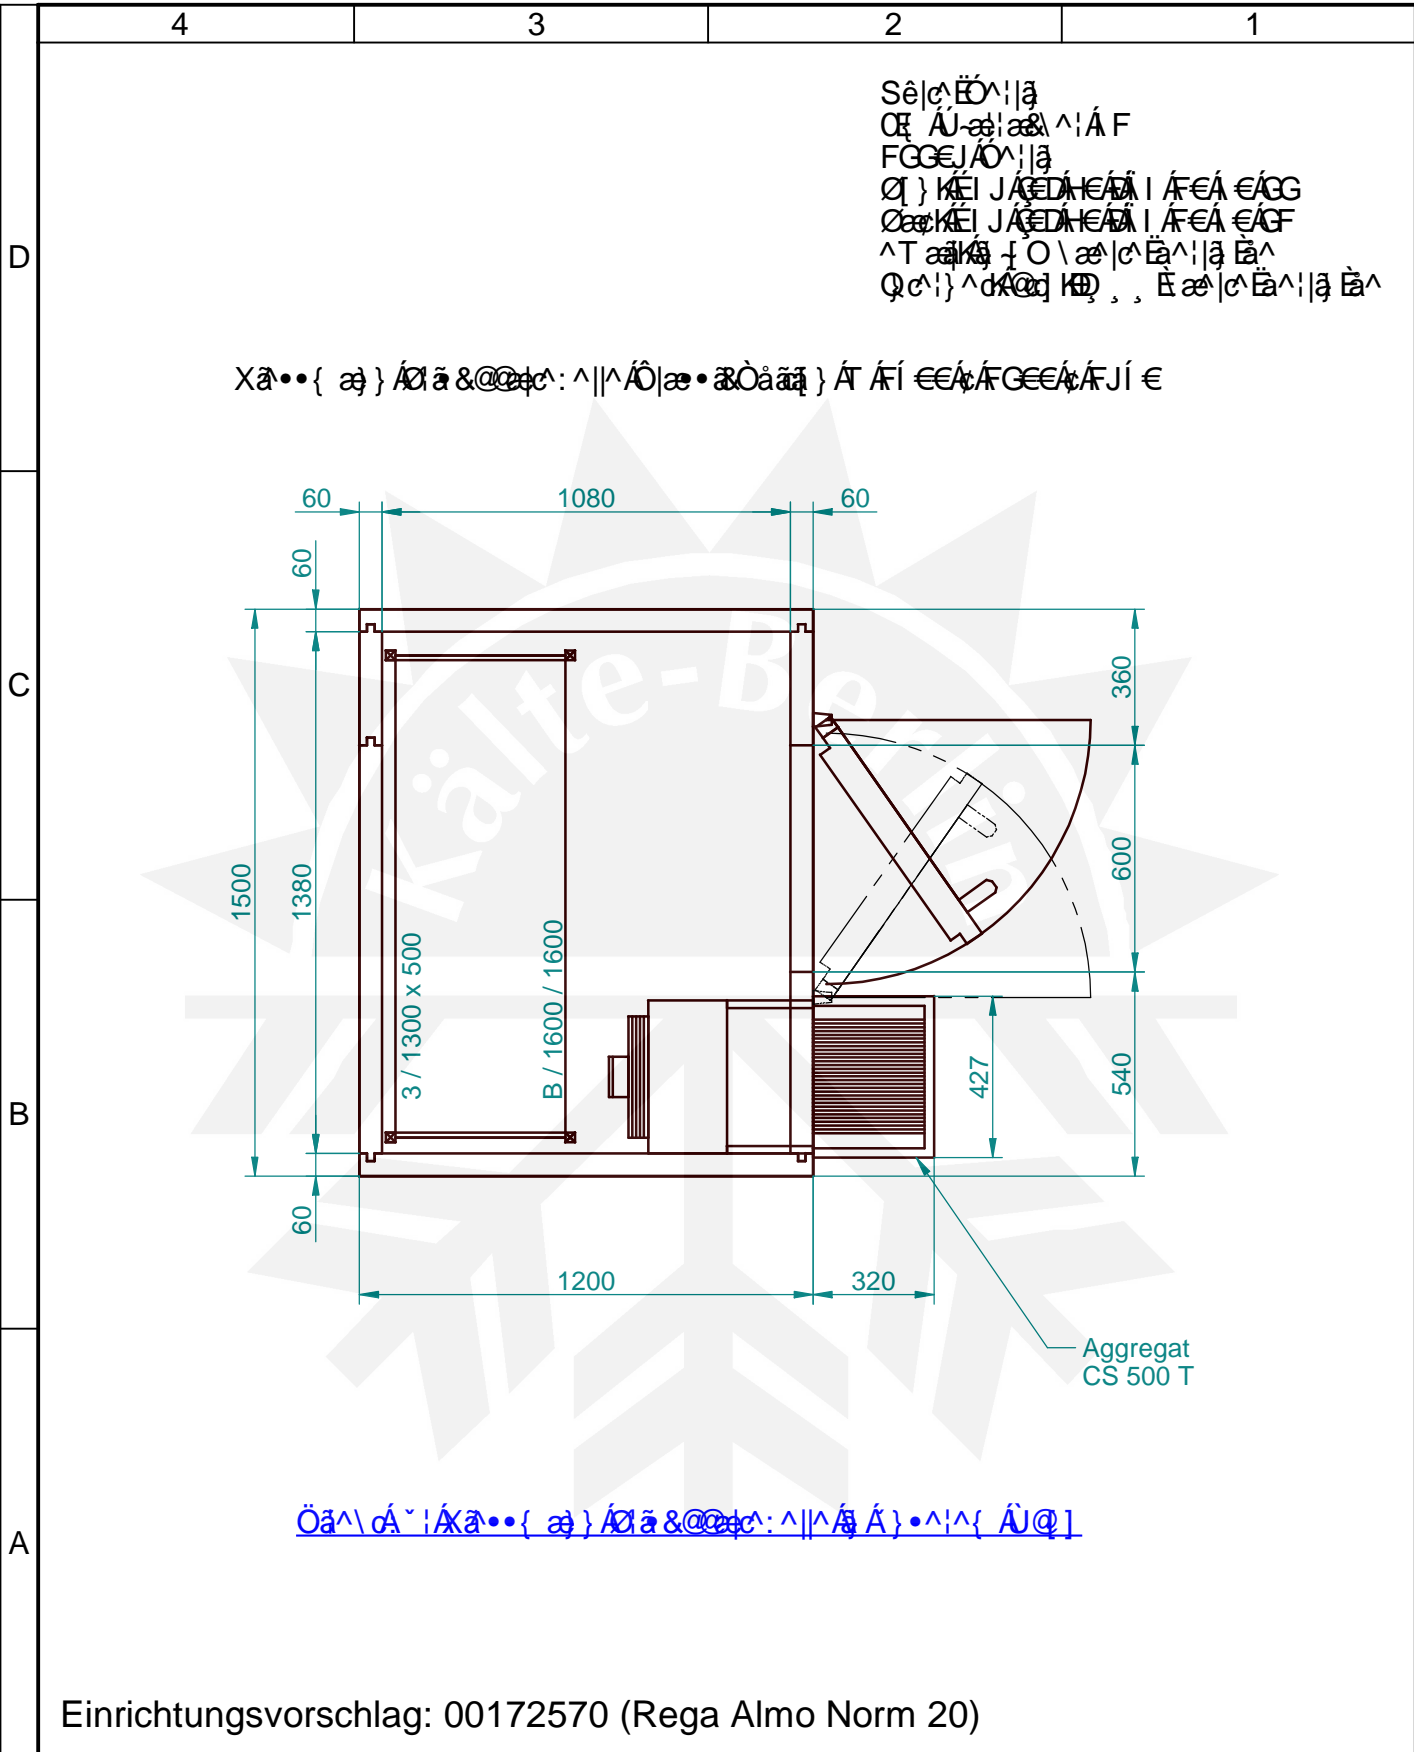

Einrichtungsvorschlag: 00172570 (Rega Almo Norm 20)

<b>VISSMANN</b> VISSMANN KÄLTETECHNIK AG SCHLEIZER STR. 100   95030 HOF/SAALE		Allgemeintoleranz DIN ISO 2768-m DIN 6935		Maßstab 1:20		Werkstoff Material	
		Datum 28.07.2009		Name LiM		Projekt <b>FHZ ClassicEdition M</b>	
		Geprüft				Benennung <b>Frischhaltezelle (Standard)</b> Abm. 1500 x 1200 x 1950 / X-Maß 540	
		Norm				Teile-Nr. / Rev. <b>00013537 - 01</b>	
		Unternehmensbereich <b>Kältetechnik</b>				Blatt 1 / 1 A4	
		SMAP				Zeichnung Stand 01	
Zust.		Änderung		Datum		Name	
		1500_1200_540_CE_M.dft		Druckdatum 29.07.2009			