KÜHLZELLE

VIESSMANN

Maßstab 1 : 25

Bearbeiter : Ktz

Breite	: 2700	mm	Wandstärke	: 100/ /	mm	Auftrags-Nr.	: 00138467-02
Länge	: 2400	mm	Oberfläche(A)	: ST STA 06		Besteller	: Viessmann Kältetechnik AG 95030 Hof
Höhe	: 2450	mm	Oberfläche(I)	: ST STA 06		Kommission	: 2700x2400/2450/RTS/Almo N20

24.05.2009

Ä-Stand :

Kª lte-Berlin
Am Pfarracker 41
12209 Berlin
Fon: +49 (0) 30 / 74 10 40 22
Fax: +49 (0) 30 / 74 10 40 21
eMail: info@kaelte-berlin.de
Internet: http://www.kaelte-berlin.de

Viesmann Tecto Standard Tiefkühlzelle WL 100
Classic Edition / Paket XL

Abm.: 2700 x 2400 x 2450 mm
Türelement DIN Rechts

Regaleinrichtung Rega Almo Norm 20

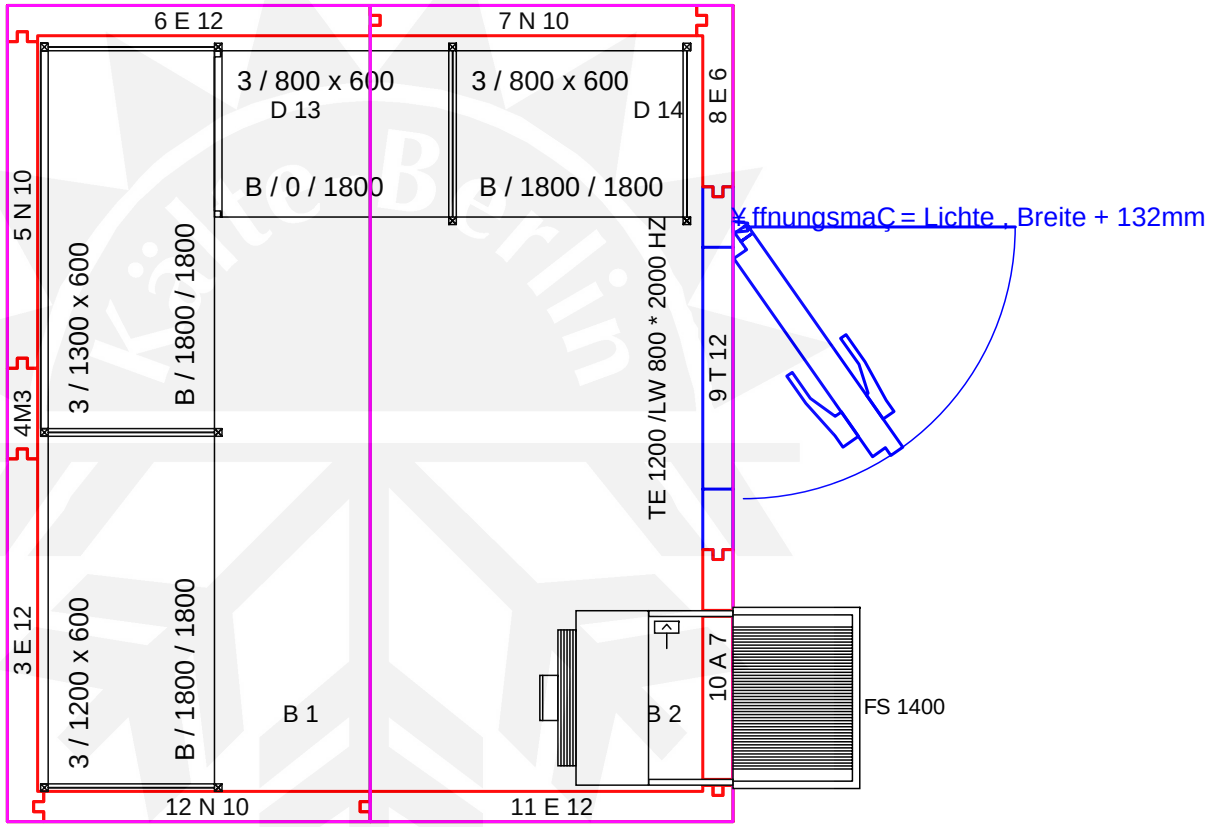

Direkt zur Viessmann Tiefkühlzelle in unserem Shop

Tecto Standard WL 100

LEGENDE

M 3 - 6 - 9 - 12 = Wand Mitte
300 - 600 - 900 - 1200

E 3 - 6 - 9 - 12 = Wand End
300 - 600 - 900 - 1200

N 1 - 4 - 7 - 10 = Erg.N / F
180 - 480 - 780 - 1080

F 1 = Wand Erg. F / F 180

W 3 - 6 = Wand - T 300 - 600

T 9 - 12 - 15 - 18 = Türelement
900 - 1200 - 1500 - 1800

WZE = Wand-/Türzusatzelement

A 6-9 = Aggregatwand 600 - 900

B = Boden / D = Decke

MONTAGEHINWEIS

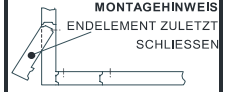

ENDELEMENT ZULETZT SCHLIESSEN

LAUFENDE ELEMENTNUMMERIERUNG ENTSPRICHT NICHT DER MONTAGEREIHENFOLGE

WANDABSTÄNDE FÜR KÜHLZELLEN

PLUSBEREICH : 50 MM
MINUSBEREICH : 100 MM

BEI EINER UNTERSCHREITUNG DES MINDESTABSTANDES IST EINE BAUSEITIGE ZWANGSBELÜFTUNG ERFORDERLICH

DIE DECKENTEILE DER KÜHLZELLE SIND NICHT FÜR ZUSÄTZLICHE KRAFTEINWIRKUNGEN DIMENSIONIERT. VOR BEGEHUNG ODER BELASTUNG DER ZELLENDECKE BITTE FÜR AUSREICHENDE DRUCKVERTEILUNG (Z.B. BOHLEN) UND DRUCKABLEITUNG SORGEN.

BODENAUFBAU 100 KP

Werkst.1.4301 - Dicke 0,7 mm
Rutschfestigkeit Klasse R 11
zulässige Radlast : 1000 N
Lastfläche : 4 cm²
Radwerkstoff : Gummirad
zulässige Flächenl. : 30 000 N/m²

Bodenstoß unterlappt

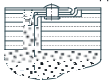

Bodenelemente nur auf waagerecht, planen und glatten Boden verlegen. Evtl. Vertiefungen überspachteln oder durch Estrich ausgleichen.

2700

0

0

2400

Wenn unter der Verdampfereinheit des Aggregates noch zusª tzlich (optional) ein Regal verbaut werden soll: max. Regalleiterhº he 1600mm