KÜHLZELLE

VIESSMANN

Maßstab 1 : 25

Bearbeiter : Ktz

Breite	: 2400 mm	Wandstärke	: 80/ / mm	Auftrags-Nr.	: 00141294-02
Länge	: 2100 mm	Oberfläche(A)	: ST STA 06	Besteller	: Viessmann Kältetechnik AG 95030 Hof
Höhe	: 2110 mm	Oberfläche(I)	: ST STA 06	Kommission	: 2400x2100/2110/RTS/Almo N20

19.05.2009

Ä-Stand :

Kª lte-Berlin
Am Pfarracker 41
12209 Berlin
Fon: +49 (0) 30 / 74 10 40 22
Fax: +49 (0) 30 / 74 10 40 21
eMail: info@kaelte-berlin.de
Internet: http://www.kaelte-berlin.de

Viessmann Kühlzelle Tecto Standard Kühlzelle WL 80
Classic Edition / Paket L

Abm.: 2400 x 2100 x 2110 mm
Türelement DIN Rechts

Regaleinrichtung Rega Almo Norm 20

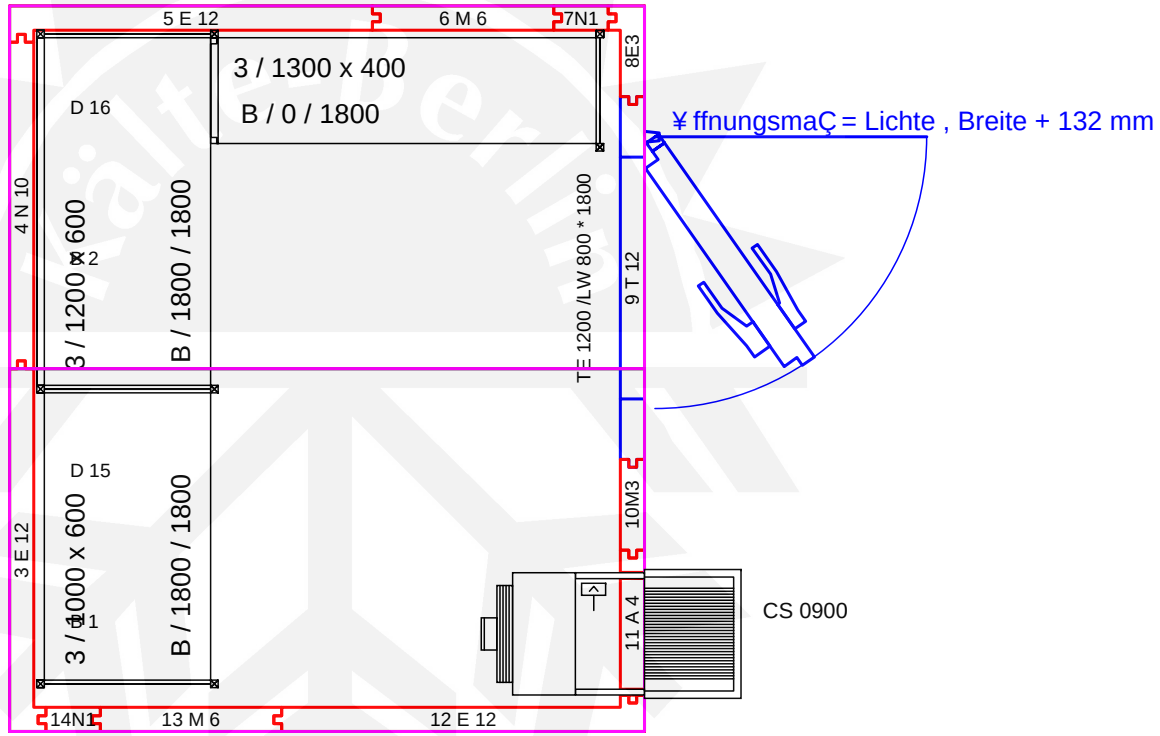

Direkt zur Viessmann K¿hlzelle in unserem Shop

Tecto Standard WL 80

LEGENDE

M 3 - 6 - 9 - 12 = Wand Mitte
300 - 600 - 900 - 1200

E 3 - 6 - 9 - 12 = Wand End
300 - 600 - 900 - 1200

N 1 - 4 - 7 - 10 = Erg.N / F
180 - 480 - 780 - 1080

F 1 = Wand Erg. F / F 180

W 3 - 6 = Wand - T
300 - 600

T 9 - 12 - 15 - 18 = Türelement
900 - 1200 - 1500 - 1800

WZE = Wand-/Türzusatzelement

A 6 - 9 = Aggregatwand 600 - 900

B = Boden / D = Decke

MONTAGEHINWEIS

ENDELEMENT
ZULETZT SCHLIESSEN

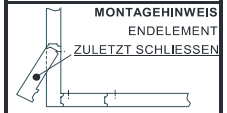

LAUFENDE ELEMENTNUMMERIERUNG ENTSPRICHT NICHT DER MONTAGEREIHENFOLGE

WANDABSTÄNDE FÜR KÜHLZELLEN

PLUSBEREICH : 50 MM
MINUSBEREICH : 100 MM

BEI EINER UNTERSCHREITUNG DES MINDESTABSTANDES IST EINE BAUSEITIGE ZWANGSBELÜFTUNG ERFORDERLICH

DIE DECKENTEILE DER KÜHLZELLE SIND NICHT FÜR ZUSÄTZLICHE KRAFTEINWIRKUNGEN DIMENSIONIERT. VOR BEGEHUNG ODER BELASTUNG DER ZELLENDECKE BITTE FÜR AUSREICHENDE DRUCKVERTEILUNG (Z.B. BOHLEN) UND DRUCKABLEITUNG SORGEN.

BODENAUFBAU 100 KP

Werkst.1.4301 - Dicke 0,7 mm
Rutschfestigkeit Klasse R 11
zulässige Radlast : 1000 N
Lastfläche : 4 cm²
Radwerkstoff : Gummirad
zulässige Flächenl. : 30 000 N/m²

Bodenstoß unterlappt

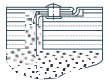

Bodenelemente nur auf waagerecht planen und glatten Boden verlegen. Evtl. Vertiefungen überspachteln oder durch Estrich ausgleichen.

2400

0

0

2100

Wenn unter der Verdampfereinheit des Aggregates noch zusª tzlich (optional) ein Regal verbaut werden soll: max. Regalleiterhº he 1400mm