# KÜHLZELLE

VIESSMANN

Maßstab 1 : 25

Bearbeiter : Ktz

| | | | | | | | |
|---|---|---|---|---|---|---|---|
| Breite | : 3000 | mm | Wandstärke | : 80/ / | mm | Auftrags-Nr. | : 00138449-02 |
| Länge | : 2700 | mm | Oberfläche(A) | : ST STA 06 | | Besteller | : Viessmann Kältetechnik AG 95030 Hof |
| Höhe | : 2410 | mm | Oberfläche(I) | : ST STA 06 | | Kommission | : 3000x2700/2410/RTS/Almo N20 |

19.05.2009

Ä-Stand :


Kª lte-Berlin
Am Pfarracker 41
12209 Berlin
Fon: +49 (0) 30 / 74 10 40 22
Fax: +49 (0) 30 / 74 10 40 21
eMail: info@kaelte-berlin.de
Internet: http://www.kaelte-berlin.de


Regaleinrichtung Rega Almo Norm 20

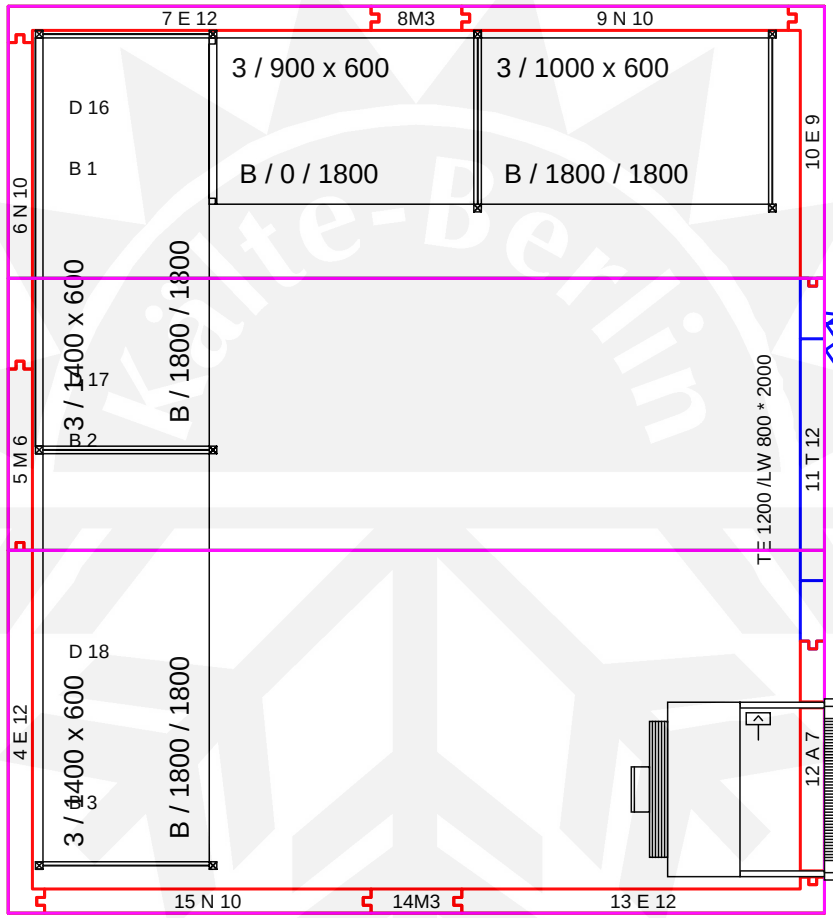


¥ffnungsmaÇ = Lichte , Breite + 132 mm

CS 1300

Direkt zur Viessmann K¿hlzelle in unserem Shop

Viesmann Tecto Standard Kühlzelle WL 80
Classic Edition / Paket XXL

Abm.: 3000 x 2700 x 2410 mm
Türelement DIN Rechts

| Tecto Standard WL 80 |
|---|
| LEGENDE |
| M 3 - 6 - 9 - 12 = Wand Mitte |
| 300 - 600 - 900 - 1200 |
| E 3 - 6 - 9 - 12 = Wand End |
| 300 - 600 - 900 - 1200 |
| N 1 - 4 - 7 - 10 = Erg.N / F |
| 180 - 480 - 780 - 1080 |
| F 1 = Wand Erg. F / F 180 |
| W 3 - 6 = Wand - T |
| 300 - 600 |
| T 9 - 12 - 15 - 18 = Türelement |
| 900 - 1200 - 1500 - 1800 |
| WZE = Wand-/Türzusatzelement |
| A 6 - 9 = Aggregatwand 600 - 900 |
| B = Boden / D = Decke |
| MONTAGEHINWEIS |
| ENDELEMENT ZULETZT SCHLIESSEN |
| LAUFENDE ELEMENTNUMMERIERUNG ENTSPRICHT NICHT DER MONTAGEREIHENFOLGE |
| WANDABSTÄNDE FÜR KÜHLZELLEN |
| PLUSBEREICH : 50 MM |
| MINUSBEREICH : 100 MM |
| BEI EINER UNTERSCHREITUNG DES MINDESTABSTANDES IST EINE BAUSEITIGE ZWANGSBELÜFTUNG ERFORDERLICH |
| DIE DECKENTEILE DER KÜHLZELLE SIND NICHT FÜR ZUSÄTZLICHE KRAFTEINWIRKUNGEN DIMENSIONIERT. VOR BEGEHUNG ODER BELASTUNG DER ZELLENDECKE BITTE FÜR AUSREICHENDE DRUCKVERTEILUNG (Z.B. BOHLEN) UND DRUCKABLEITUNG SORGEN. |
| BODENAUFBAU 100 KP |
| Werkst.1.4301 - Dicke 0,7 mm |
| Rutschfestigkeit Klasse R 11 |
| zulässige Radlast : 1000 N |
| Lastfläche : 4 cm² |
| Radwerkstoff : Gummirad |
| zulässige Flächenl. : 30 000 N/m² |
| Bodenstoß unterlappt |
| Bodenelemente nur auf waagerecht planen und glatten Boden verlegen. Evtl. Vertiefungen überspachteln oder durch Estrich ausgleichen. |

Wenn unter der Verdampfereinheit des Aggregates noch zusª tzlich (optional) ein Regal verbaut werden soll: max. Regalleiterhº he 1600mm