

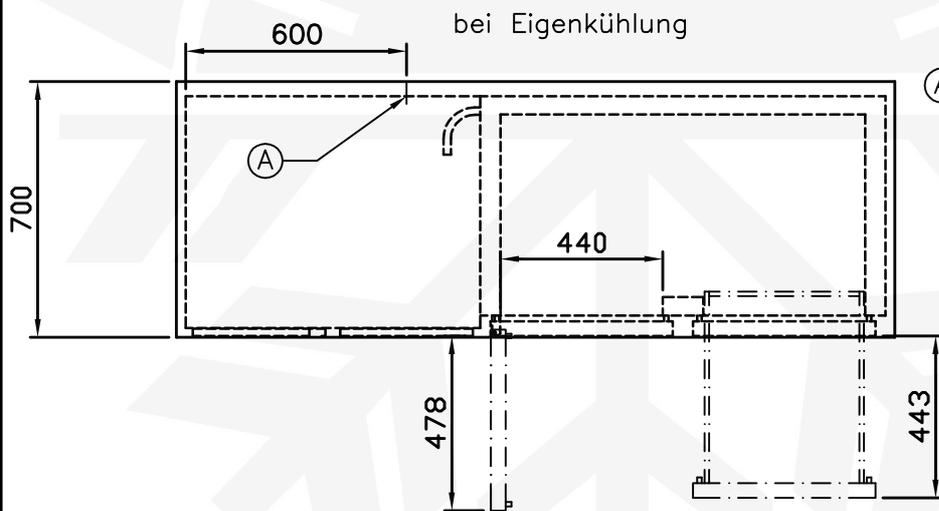


Installationsangaben  
Getränketheke mit 2 Becken

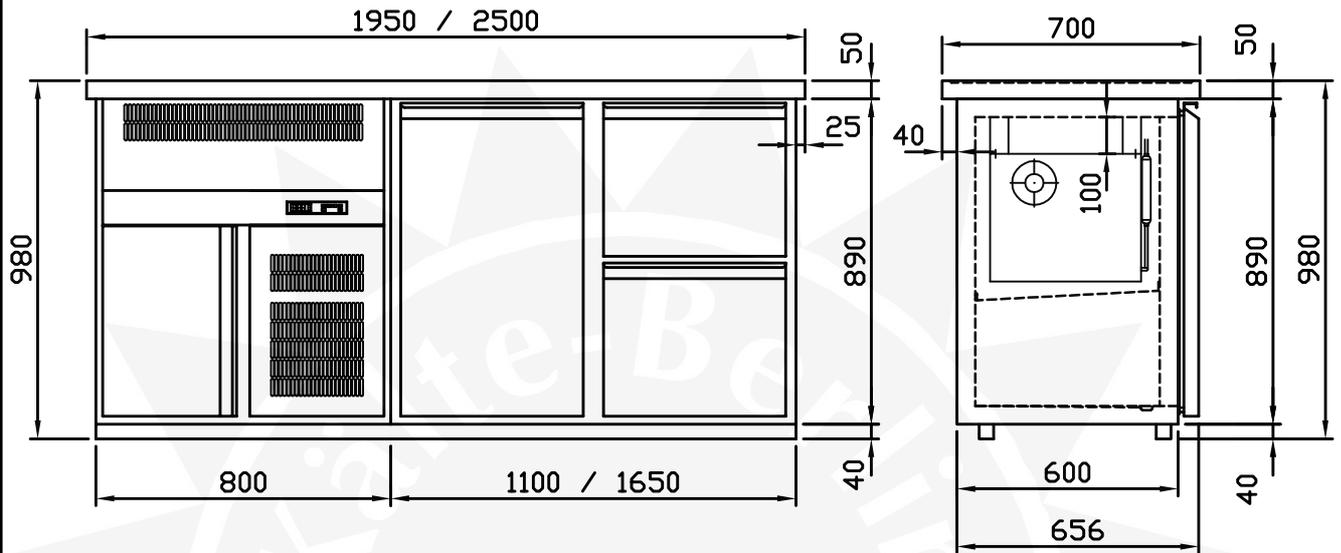

Ⓐ Elektroanschluß 230V  
Netzkabellänge 2,3m  
mit Schukostecker

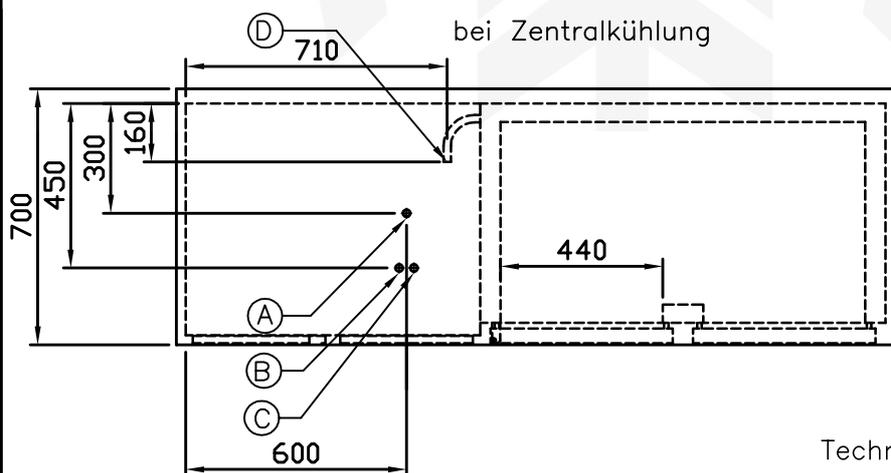

Ⓐ Elektroanschluß 230V  
500mm OKFF  
Ⓑ Saugleitung  $\varnothing$ 8mm  
500mm OKFF  
Ⓒ Flüssigkeitsleitung  $\varnothing$ 6mm  
500mm OKFF  
Ⓓ Trichtereinlauf DN50  
50mm über OKFF unter  
Boden bauseits syphoniert

Technische Änderungen vorbehalten

Diese Zeichnung ist urheberrechtlich geschützt,  
daher Weitergabe und Vervielfältigung ohne  
unsere Genehmigung unzulässig!

|              |               |          |      |   |      |         |      |
|--------------|---------------|----------|------|---|------|---------|------|
| Zeichn.-Nr.: | 10-054-034-01 |          |      | Datum   | Name | Geprüft | Name |
| Art.-Nr.:    |               |          |      | 21.07.08  | JS   |         |      |
| Format:      | A3            | Maßstab: | 1:20 | Bezeichnung-A/B<br>Getränketheke mit 2 Becken<br>Installationsangaben   |      |         |      |
| Programm     | CHROMOfair    |          |      |   |      |         |      |
|              |               |          |      | <b>CHROMO</b> norm GmbH<br>Balinger Straße 21 D-72415 Grosselfingen<br>Telefon (07476) 9437-0 Telefax (07476) 9437-10 |      |         |      |