
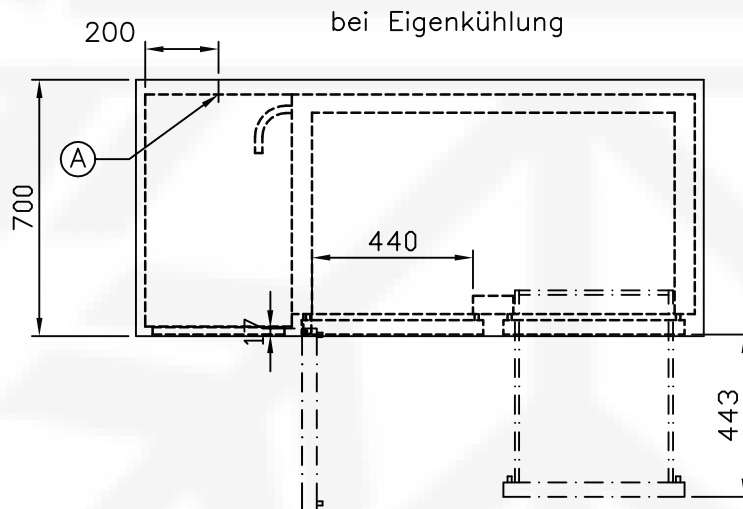
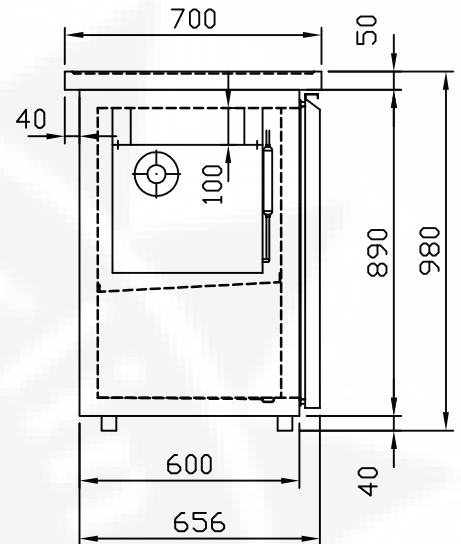



Installationsangaben  
Getränketheke mit 1 Becken

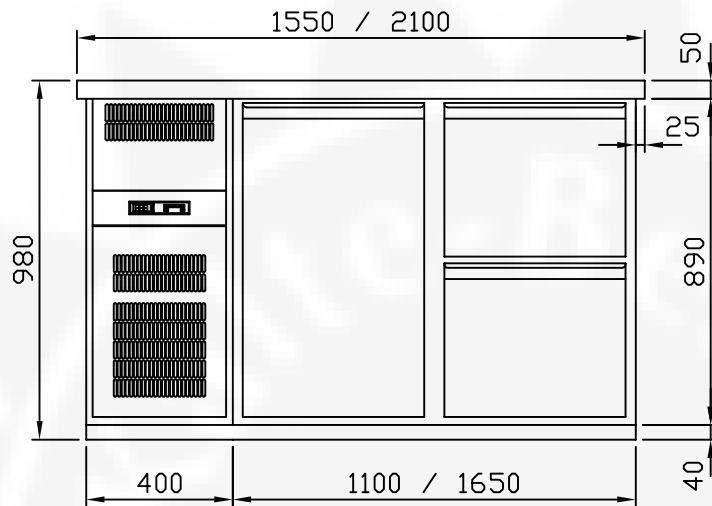

- (A) Elektroanschluß 230V  
Netzkabellänge 2,3m  
mit Schukostecker

Ihr Chromonorm Fachh<sup>a</sup>ndler :

K<sup>a</sup>lte-Berlin  
Am Pfarracker 41  
12209 Berlin  
Fon: +49 (0) 30 / 74 10 40 22  
Fax: +49 (0) 30 / 74 10 40 21  
eMail: [info@kaelte-berlin.de](mailto:info@kaelte-berlin.de)  
Internet: <http://www.kaelte-berlin.com>

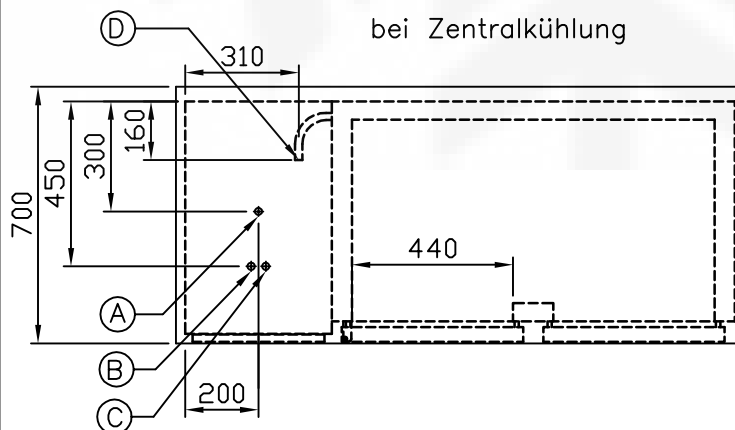

- (A) Elektroanschluß 230V  
500mm OKFF
- (B) Saugleitung  $\varnothing 8\text{mm}$   
500mm OKFF
- (C) Flüssigkeitsleitung  $\varnothing 6\text{mm}$   
500mm OKFF
- (D) Trichtereinlauf DN50  
50mm über OKFF unter  
Boden bauseits

Technische Änderungen vorbehalten

Diese Zeichnung ist urheberrechtlich geschützt,  
daher Weitergabe und Vervielfältigung ohne  
unsere Genehmigung unzulässig !

|                    |               |          |      |                                                |      |         |      |
|--------------------|---------------|----------|------|------------------------------------------------|------|---------|------|
| Zeichn.-Nr.:       | 10-054-033-01 |          |      | Datum                                          | Name | Geprüft | Name |
| Art.-Nr.:          |               |          |      | 21.07.08                                       | JS   |         |      |
|                    |               |          |      | Bezeichnung-A/B                                |      |         |      |
|                    |               |          |      | Getränketheke m. 1 Becken                      |      |         |      |
| Format:            | A3            | Maßstab: | 1:20 | Installationsangaben                           |      |         |      |
| Programm           |               |          |      | <u>CHROMO</u> norm GmbH                        |      |         |      |
| <u>CHROMO</u> fair |               |          |      | Balinge Straße 21 D-72415 Grosselfingen        |      |         |      |
|                    |               |          |      | Telefon (07476) 9437-0 Telefax (07476) 9437-10 |      |         |      |