


Diese Unterlage wird nur zu dem vereinbarten Zweck übergeben. Ihre Verwendung für andere Zwecke ist verboten. Ohne unsere vorherige schriftliche Zustimmung darf sie weder vervielfältigt noch Dritten bekanntgegeben noch sonst verfügbar gemacht werden. Zuwiderhandlungen verpflichten zu Schadensersatz. Alle Rechte, insbesondere für den Fall einer Patenterteilung oder Gebrauchsmustererteilung, behalten wir uns vor.

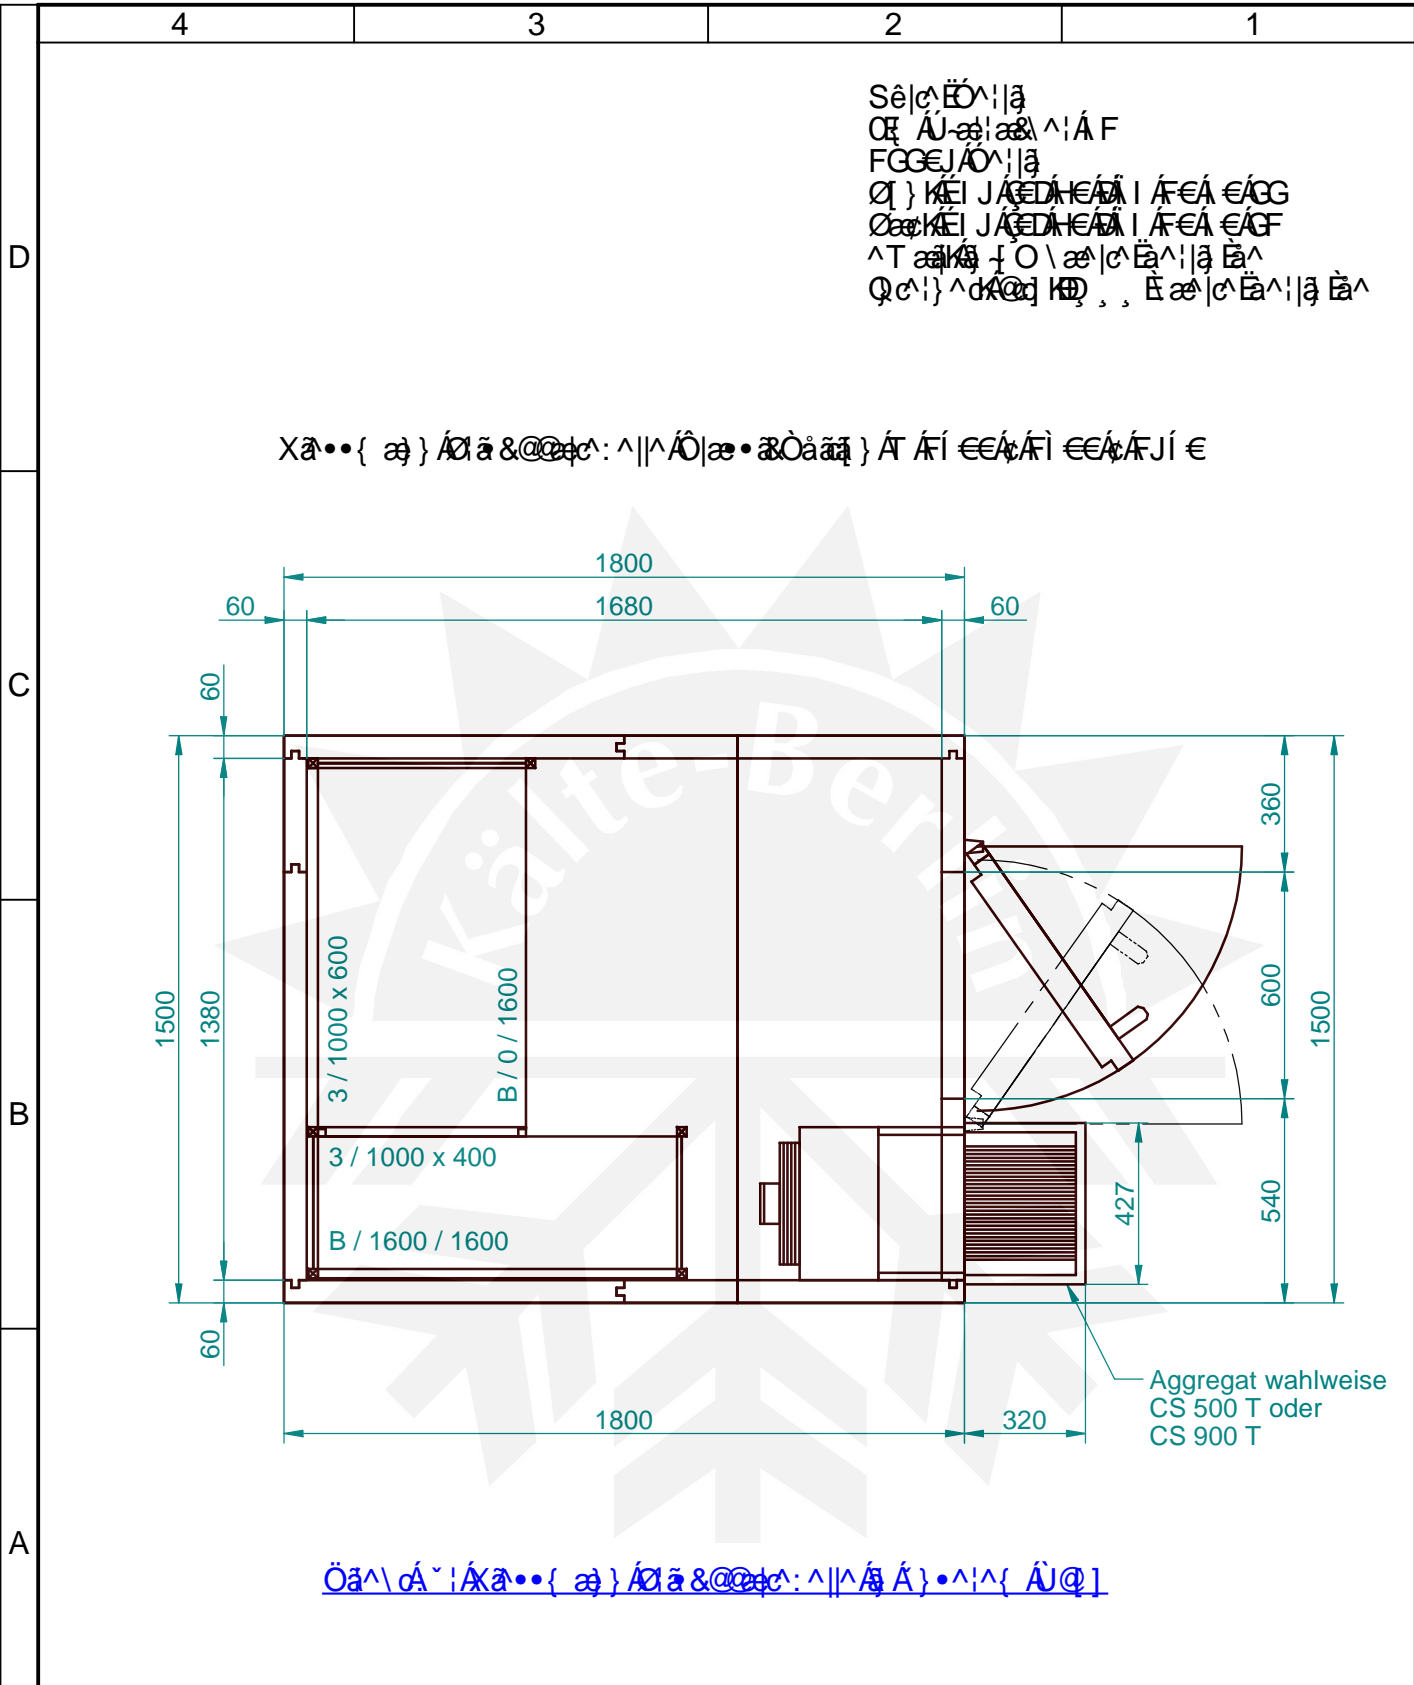

Einrichtungsvorschlag: 00172572 (Rega Almo Norm 20)

| | | | | | | | |
|--|----------|--|------|--|--|---|--|
| VISSMANN VISSMANN KÄLTETECHNIK AG SCHLEIZER STR. 100 95030 HOF/SAALE | | Allgemeintoleranz DIN ISO 2768-m DIN 6935 | | Maßstab 1:20 | | Werkstoff Material | |
| | | Datum 27.07.2009 | | Name LiM | | Projekt FHZ ClassicEdition M | |
| | | Bearbeitet Geprüft Norm | | | | Benennung Frischhaltezone (Standard) Abm. 1500 x 1800 x 1950 / X-Maß 540 | |
| | | Unternehmensbereich Kältetechnik SMAP | | Teile-Nr. / Rev. 00013539 - 01 | | Blatt 1 / 1 A4 | |
| Zust. | Änderung | Datum | Name | Zeichnung Stand 01 | | Druckdatum 29.07.2009 | |