


Diese Unterlage wird nur zu dem vereinbarten Zweck übergeben. Ihre Verwendung für andere Zwecke ist verboten. Ohne unsere vorherige schriftliche Zustimmung darf sie weder vervielfältigt noch Dritten bekanntgegeben noch sonst verfügbar gemacht werden. Zuwiderhandlungen verpflichten zu Schadensersatz. Alle Rechte, insbesondere für den Fall einer Patenterteilung oder Gebrauchsmustererteilung, behalten wir uns vor.

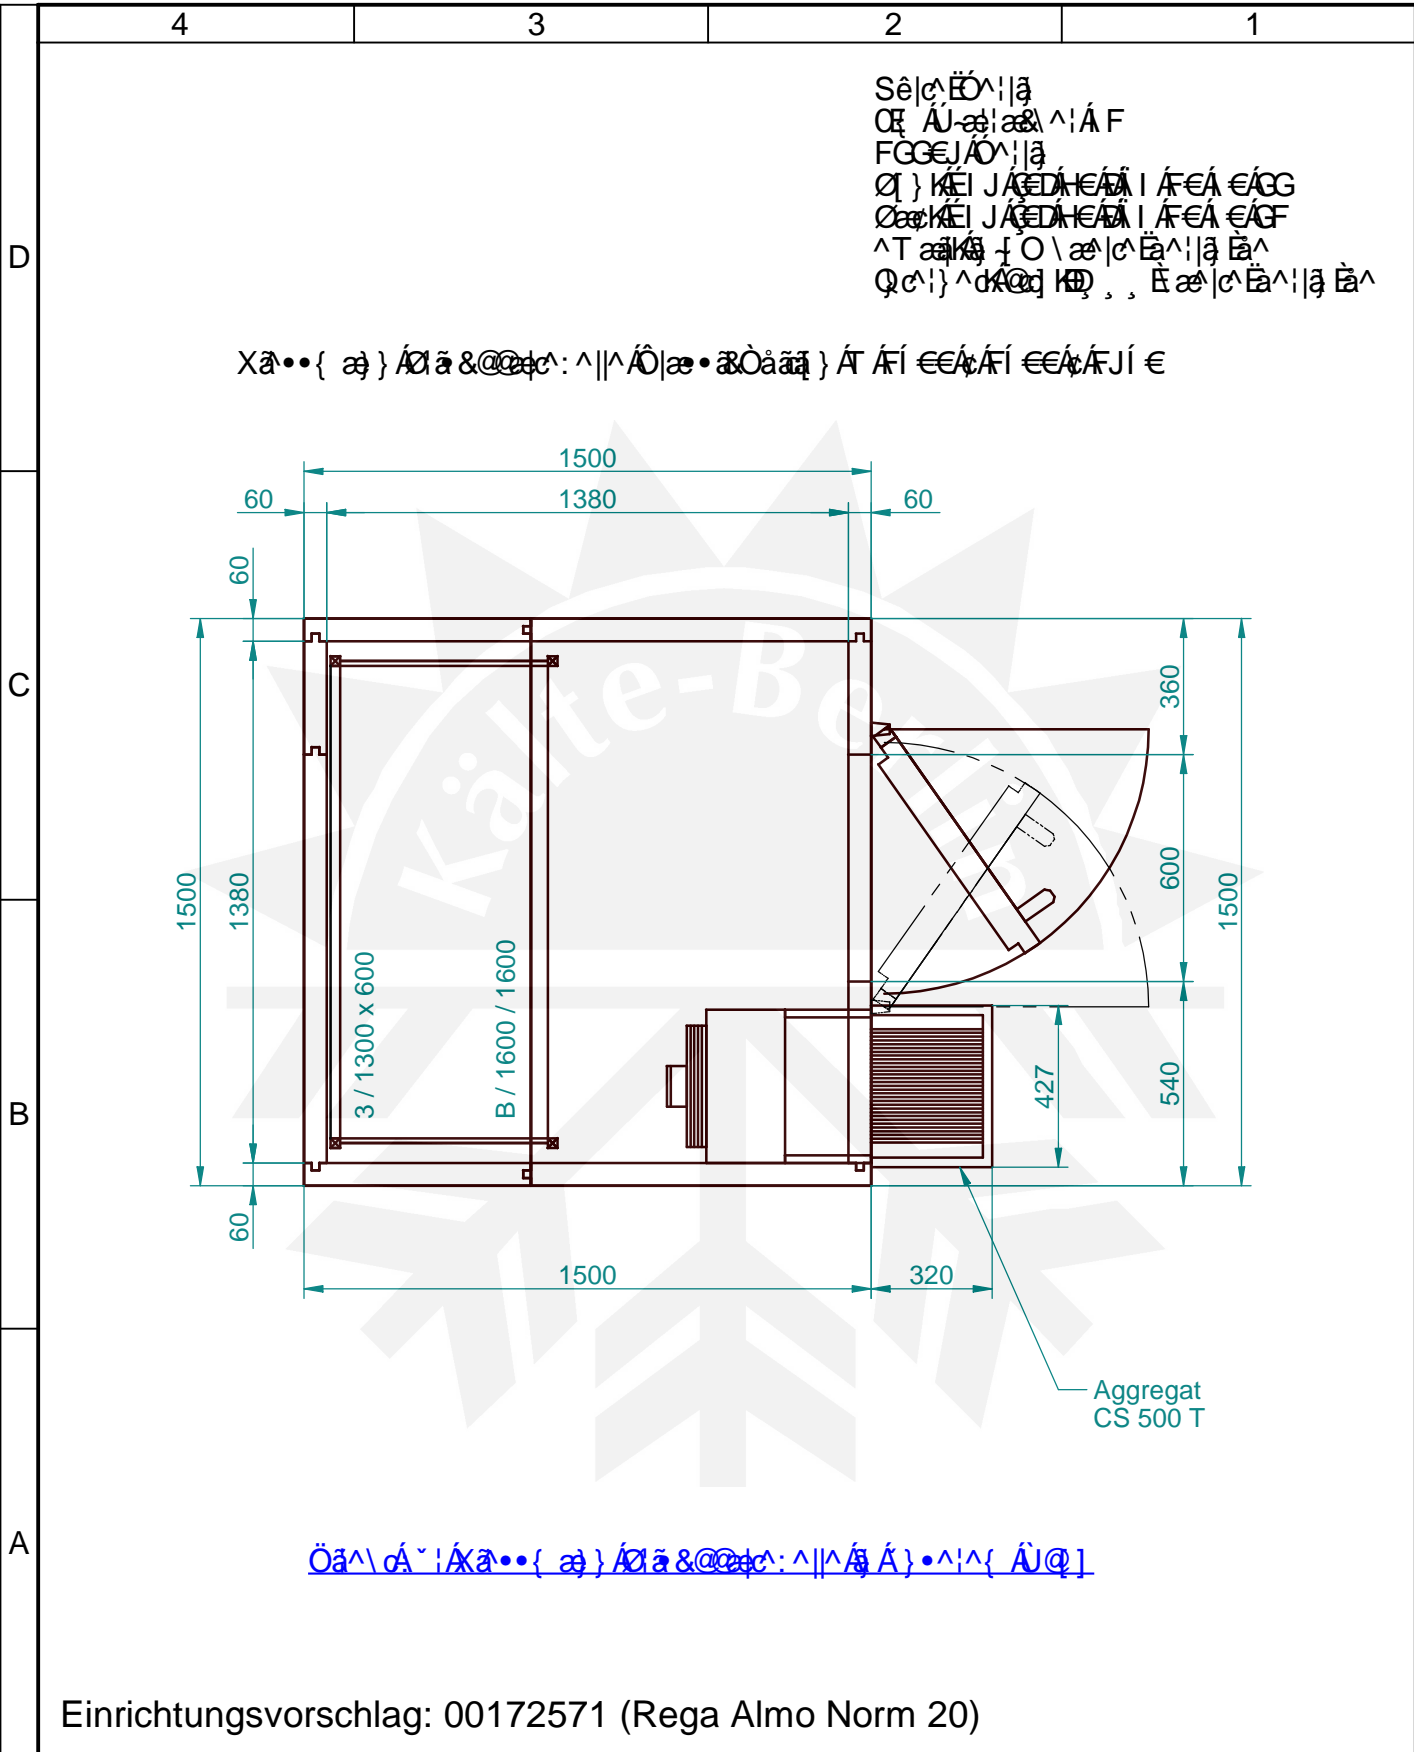

Einrichtungsvorschlag: 00172571 (Rega Almo Norm 20)

<b>VISSMANN</b> VISSMANN KÄLTETECHNIK AG SCHLEIZER STR. 100   95030 HOF/SAALE		Allgemeintoleranz DIN ISO 2768-m DIN 6935		Maßstab 1:20		Werkstoff Material	
		Datum Name		Projekt <b>FHZ ClassicEdition M</b>			
		Bearb. 28.07.2009 Name LiM		Benennung <b>Frischhaltezone (Standard)</b> Abm. 1500 x 1500 x 1950 / X-Maß 540			
		Geprüft		Teile-Nr. / Rev. <b>00013538 - 01</b>			
		Norm		Blatt 1 / 1			
		Unternehmensbereich <b>Kältetechnik</b>		A4			
		SMAP					
Zust.	Änderung	Datum	Name	Zeichnung Stand 01		Druckdatum 29.07.2009	
1500_1500_540_CE_M.dft							