KÜHLZELLE

VIESSMANN

Maßstab 1 : 25

Bearbeiter : Ktz

Breite	: 2400	mm	Wandstärke	: 80/ /	mm	Auftrags-Nr.	: 00138445-02
Länge	: 2100	mm	Oberfläche(A)	: ST STA 06		Besteller	: Viessmann Kältetechnik AG 95030 Hof
Höhe	: 2410	mm	Oberfläche(I)	: ST STA 06		Kommission	: 2400x2100/2410/RTS/Almo N20

19.05.2009

Ä-Stand :

Kª lte-Berlin
Am Pfarracker 41
12209 Berlin
Fon: +49 (0) 30 / 74 10 40 22
Fax: +49 (0) 30 / 74 10 40 21
eMail: info@kaelte-berlin.de
Internet: http://www.kaelte-berlin.de

Viessmann Tecto Standard Kühlzelle WL 80
Classic Edition / Paket L

Abm.: 2400 x 2100 x 2410 mm
Türelement DIN Rechts

Regaleinrichtung Rega Almo Norm 20

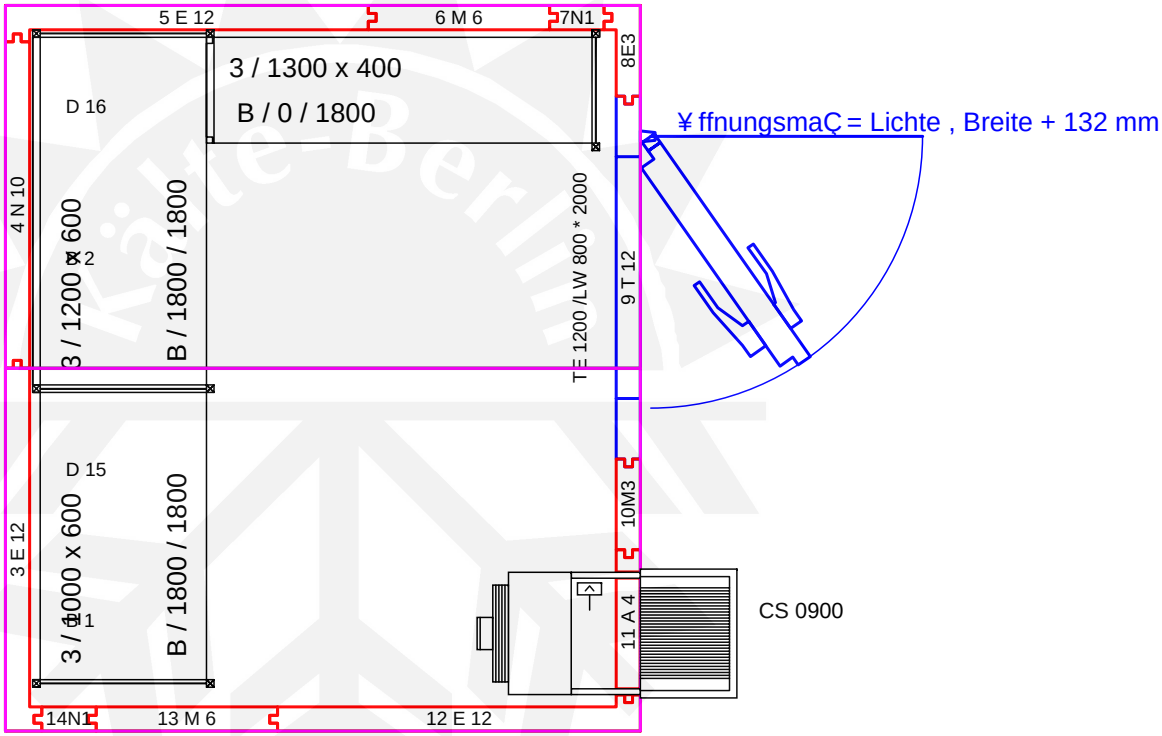

Direkt zur Viessmann K¿hlzelle in unserem Shop

Tecto Standard WL 80
LEGENDE
M 3 - 6 - 9 - 12 = Wand Mitte 300 - 600 - 900 - 1200
E 3 - 6 - 9 - 12 = Wand End 300 - 600 - 900 - 1200
N 1 - 4 - 7 - 10 = Erg.N / F 180 - 480 - 780 - 1080
F 1 = Wand Erg. F / F 180
W 3 - 6 = Wand - T 300 - 600
T 9 - 12 - 15 - 18 = Türelement 900 - 1200 - 1500 - 1800
WZE = Wand-/Türzusatzelement
A 6 - 9 = Aggregatwand 600 - 900
B = Boden / D = Decke
MONTAGEHINWEIS ENDELEMENT ZULETZT SCHLIESSEN LAUFENDE ELEMENTNUMMERIERUNG ENTSPRICHT NICHT DER MONTAGEREIHENFOLGE
WANDABSTÄNDE FÜR KÜHLZELLEN PLUSBEREICH : 50 MM MINUSBEREICH : 100 MM BEI EINER UNTERSCHREITUNG DES MINDESTABSTANDES IST EINE BAUSEITIGE ZWANGSBELÜFTUNG ERFORDERLICH
DIE DECKENTEILE DER KÜHLZELLE SIND NICHT FÜR ZUSÄTZLICHE KRAFTEINWIRKUNGEN DIMENSIONIERT. VOR BEGEHUNG ODER BELASTUNG DER ZELLENDECKE BITTE FÜR AUSREICHENDE DRUCKVERTEILUNG (Z.B. BOHLEN) UND DRUCKABLEITUNG SORGEN.
BODENAUFBAU 100 KP
Werkst.1.4301 - Dicke 0,7 mm
Rutschfestigkeit Klasse R 11
zulässige Radlast : 1000 N
Lastfläche : 4 cm²
Radwerkstoff : Gummirad
zulässige Flächenl. : 30 000 N/m²
Bodenstoß unterlappt
Bodenelemente nur auf waagerecht planen und glatten Boden verlegen. Evtl. Vertiefungen überspachteln oder durch Estrich ausgleichen.

2400

0

0

2100

Wenn unter der Verdampfereinheit des Aggregates noch zusª tzlich (optional) ein Regal verbaut werden soll: max. Regalleiterhº he 1600mm