KÜHLZELLE

VIESSMANN

Maßstab 1 : 25

Bearbeiter : Ktz

Breite	: 3000	mm	Wandstärke	: 80/ /	mm	Auftrags-Nr.	: 00138449-02
Länge	: 2700	mm	Oberfläche(A)	: ST STA 06		Besteller	: Viessmann Kältetechnik AG 95030 Hof
Höhe	: 2410	mm	Oberfläche(I)	: ST STA 06		Kommission	: 3000x2700/2410/RTS/Almo N20

19.05.2009

Ä-Stand :

Kª lte-Berlin
Am Pfarracker 41
12209 Berlin
Fon: +49 (0) 30 / 74 10 40 22
Fax: +49 (0) 30 / 74 10 40 21
eMail: info@kaelte-berlin.de
Internet: http://www.kaelte-berlin.de

Regaleinrichtung Rega Almo Norm 20

Viesmann Tecto Standard Kühlzelle WL 80
Classic Edition / Paket XXL

Abm.: 3000 x 2700 x 2410 mm
Türelement DIN Rechts

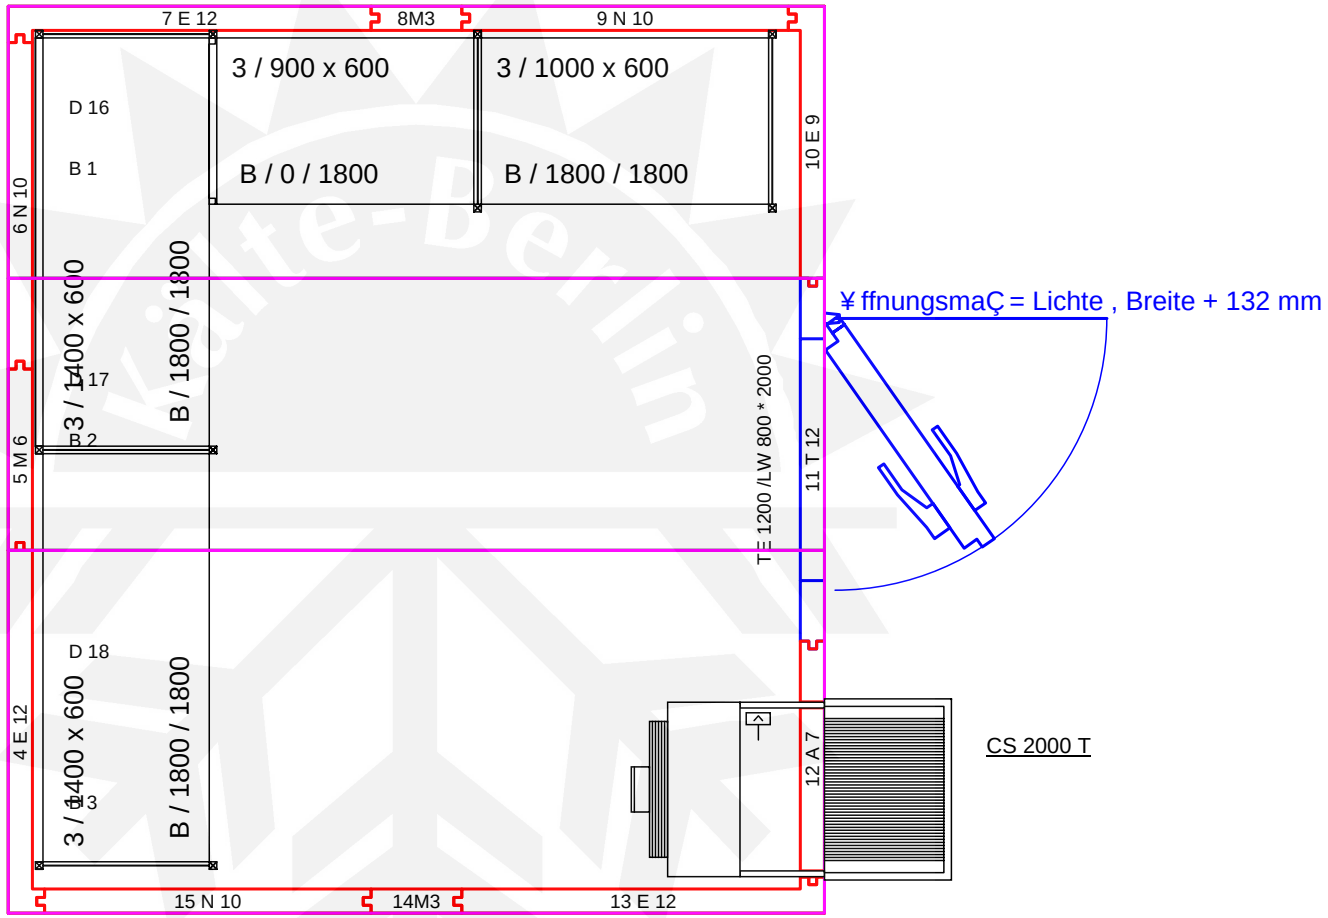

¥ffnungsmaÇ = Lichte , Breite + 132 mm

CS 2000 T

Direkt zur Viessmann K¿hlzelle in unserem Shop

Tecto Standard WL 80
LEGENDE
M 3 - 6 - 9 - 12 = Wand Mitte
300 - 600 - 900 - 1200
E 3 - 6 - 9 - 12 = Wand End
300 - 600 - 900 - 1200
N 1 - 4 - 7 - 10 = Erg.N / F
180 - 480 - 780 - 1080
F 1 = Wand Erg. F / F 180
W 3 - 6 = Wand - T
300 - 600
T 9 - 12 - 15 - 18 = Türelement
900 - 1200 - 1500 - 1800
WZE = Wand-/Türzusatzelement
A 6 - 9 = Aggregatwand 600 - 900
B = Boden / D = Decke

MONTAGEHINWEIS

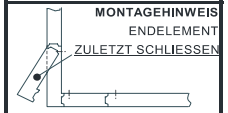

LAUFENDE ELEMENTNUMMERIERUNG ENTSPRICHT NICHT DER MONTAGEREIHENFOLGE

WANDABSTÄNDE FÜR KÜHLZELLEN

PLUSBEREICH : 50 MM
MINUSBEREICH : 100 MM

BEI EINER UNTERSCHREITUNG DES MINDESTABSTANDES IST EINE BAUSEITIGE ZWANGSBELÜFTUNG ERFORDERLICH

DIE DECKENTEILE DER KÜHLZELLE SIND NICHT FÜR ZUSÄTZLICHE KRAFTEINWIRKUNGEN DIMENSIONIERT. VOR BEGEHUNG ODER BELASTUNG DER ZELLENDECKE BITTE FÜR AUSREICHENDE DRUCKVERTEILUNG (Z.B. BOHLEN) UND DRUCKABLEITUNG SORGEN.

BODENAUFBAU 100 KP
Werkst.1.4301 - Dicke 0,7 mm
Rutschfestigkeit Klasse R 11
zulässige Radlast : 1000 N
Lastfläche : 4 cm²
Radwerkstoff : Gummirad
zulässige Flächenl. : 30 000 N/m²

Bodenstoß unterlappt

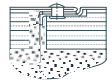

Bodenelemente nur auf waagerecht planen und glatten Boden verlegen. Evtl. Vertiefungen überspachteln oder durch Estrich ausgleichen.