


Ersatzteilliste-Explosionszeichnung

COOL-LINE Kuchenvitrine **COLORADO 140**

[Artikel-Nr.: 506040140]



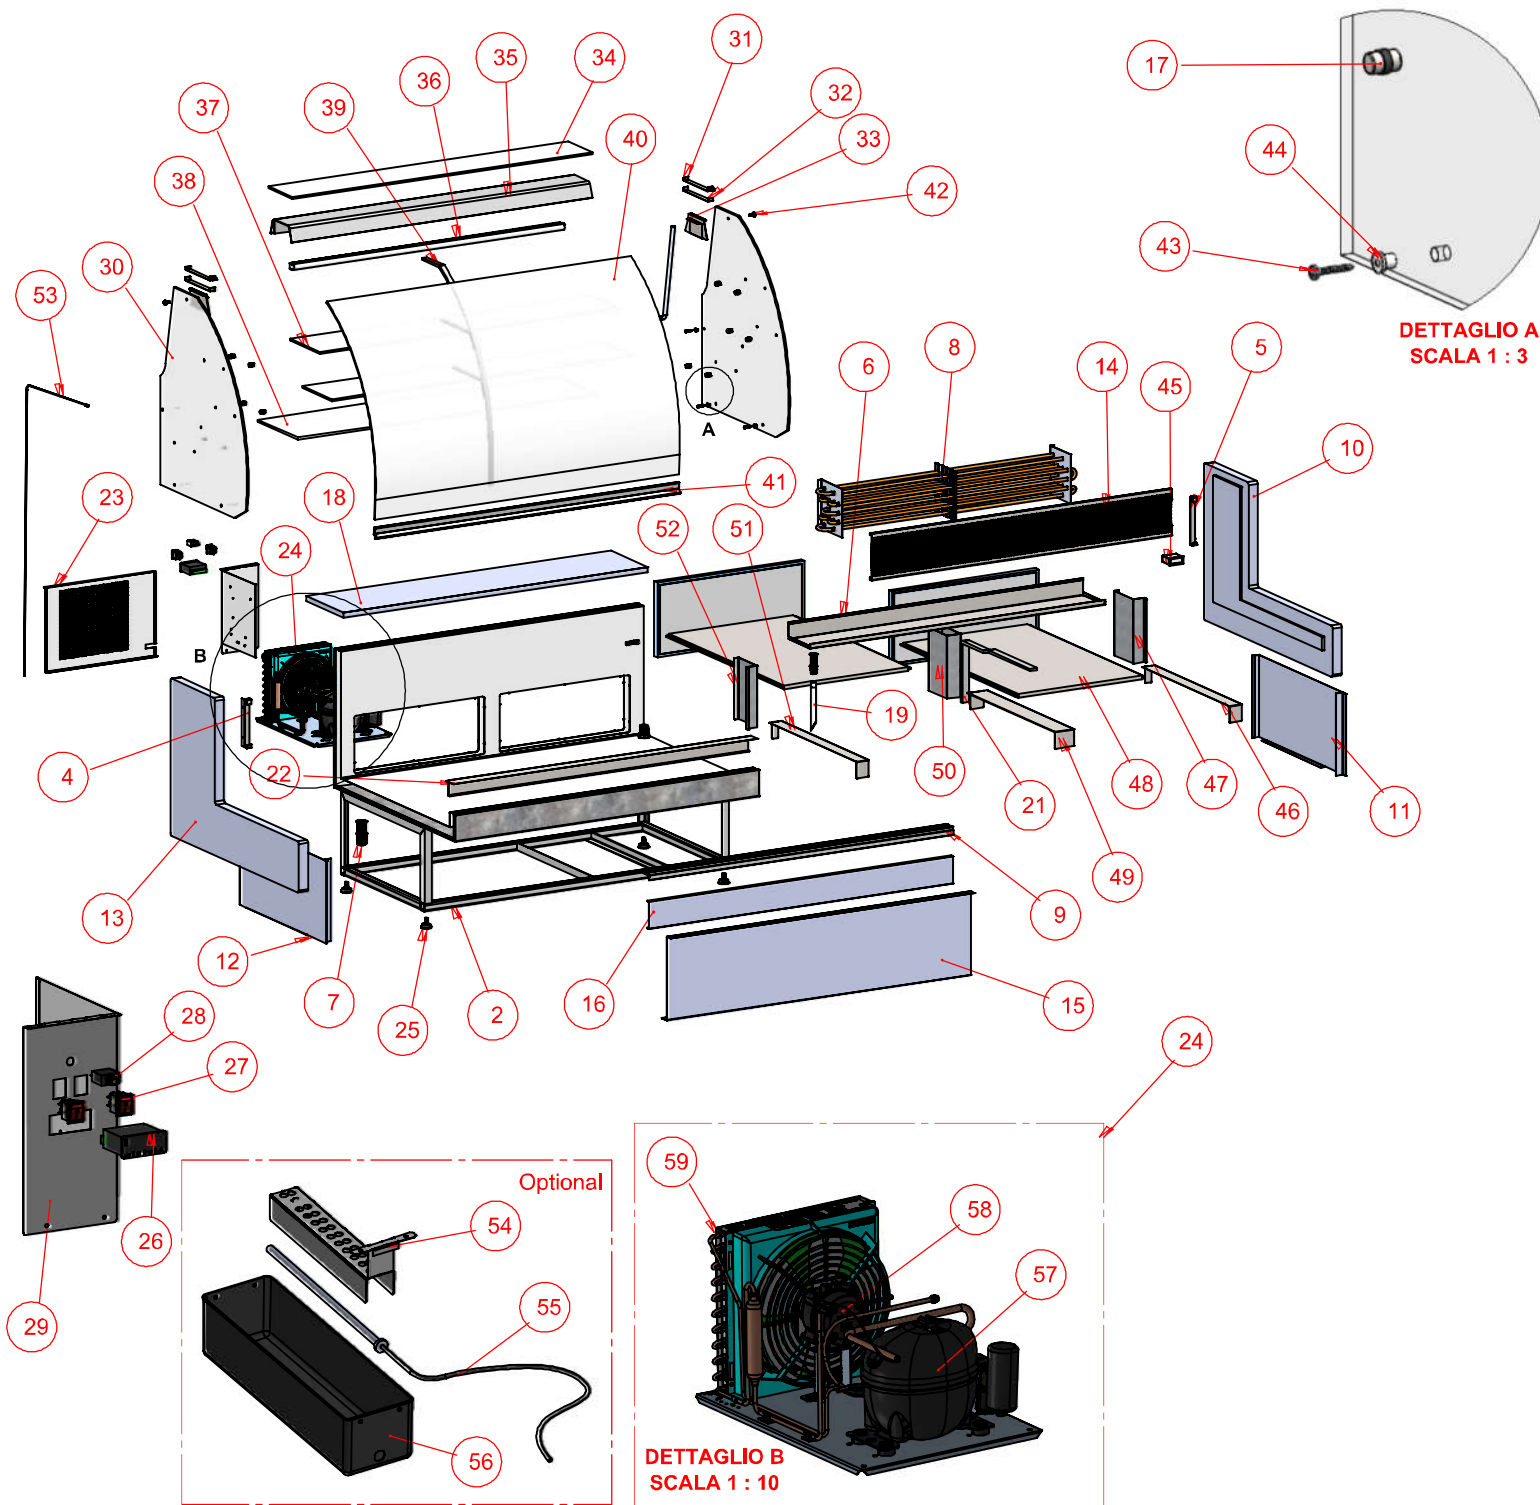

**DETTAGLIO A
SCALA 1 : 3**

**DETTAGLIO B
SCALA 1 : 10**

N	Descrizione	Qta.	Codice
2	TELAIO COLORADO 140 132X315X800	1	Z50002768
4	SUPPORTO LATERALE COPRI EVAPORATORE SX	1	CP0020037
5	SUPPORTO LATERALE COPRI EVAPORATORE DX	1	CP0020038
6	BACINELLA INTERNA COLORADO 140	1	CP0020299
7	TUBO SCARICO D. 20X75	1	Z50002174
8	EVAP. R290 DOPPIO SHADOW 140	1	Z50000787
9	PROFILO ALL. BASE BANCHI VENTILATO 1400	1	Z70002645
10	SPALLA DX COLORADO	1	Z50002711
11	FIANCATINA COLORADO DX GRIGIO	1	CP0020253
12	FIANCATINA COLORADO SX GRIGIO	1	CP0020254
13	SPALLA SX COLORADO	1	Z50002712
14	MANDATA ARIA CAKE 1400	1	Z70000204
15	DEC INF COLORADO 140 GRIGIO	1	CP0020281
16	DEC SUP COLORADO 140 GRIGIO	1	CP0020272
18	GRANITO ROSA BETA 280X1320	1	Z50001087
17	NOTTOLINI IN OTTONE ART.0238	12	Z50001258
19	TUBO SCARICO D. 20X240 DRITTO	1	Z50002167
21	SUPPORTO POSTERIORE MENSOLA INFERIORE CAKE 14	1	Z70002879
22	BATTI CASSETTO COLORADO 140	1	CP0020290
23	LAMIERA COPERTURA MOTORI TIBET	1	Z70001050
24	UNITA' R290 DLE4,8CN RV102101-2 BANCHI	1	Z50002569
25	PIEDINO REGOLABILE POLIT. NERO 40X8 MA	4	Z50001272
26	TERMOSTATO EVCO EV3X21N7VXR10	1	Z50002133
27	INTERRUTTORE BIPOLARE	1	Z50002532
28	INTER. TERMICO MICRODISGIUNTORE+PROTEZ.	1	Z50001173
29	LAMIERA QUADRO ELETTRICO HILL 2 INT.	1	Z70001461
30	CRISTALLO 08 COLORADO LATERALE Y	2	Z50002703
31	SUPPORTO PER VETRO BANCO JINNY CURVO	2	Z70001470
32	PORTA VETRO SUPERIORE PATAGONIA CURVO	2	Z70000651
33	TESTINA PLAFONIERA JINNY	2	Z70001290
34	CRISTALLO 08 CAKE 140 CAPP.	1	Z50000493
35	PROFILO ALL. CAPP. JUJELTG/R	1	Z70002648
36	PLAFONIERA T5 FX13 13W L=1173	1	Z50001289
37	CRISTALLO 08 CAKE 140 C/D MENS. SUP.	2	Z50000541
38	CRISTALLO 08 CAKE 140 C/D MENS. INF.	1	Z50000540
39	MENSOLA CENTRALE COLORADO CURVO	1	Z70002637
40	CRISTALLO CURVO SYMPHONY 140	1	Z50000650
41	PROFILO ALL. BASE BANCHI VENT. cod.48711	1	Z70002645
42	VITE TC ZIGR. OT58 M4X18 NIK	2	Z50002284
43	VITI AUTOFILETTANTI INOX A2 3,9X25	6	Z50002271
44	BOCCOLA IN PVC FERMA VETRO	6	Z50000030
45	TERMOMETRO INCASSO +40 -40	1	Z50002134
46	PIANETTO LATERALE COLORADO 140	1	CP0020293
47	MONTANTE LATERALE COLORADO 140 DX	1	CP0020238
48	PORTA CON CASSETTO	2	Z50001433
49	PIANETTO CENTRALE COLORADO 140	1	CP0020295
50	MONTANTE CENTRALE COLORADO 140	1	CP0020243
51	PIANETTO LATERALE COLORADO 140	1	CP0020293
52	MONTANTE LATERALE COLORADO 140 SX	1	CP0020235
53	SONDA NTC TERM. 1,5M	1	Z50002656
54	PROTEZIONE PTC PER ZOIN	1	Z70000411
55	RESISTENZA PTC 270W+SPINA SCHUKO L=3000	1	C70261750
56	VASCHETTA RACCOGLI CONDENSA 370X105G90	1	C50007610
57	COMPRESSORE SECOP DLE 4,8 CN	1	Z50002869
58	MOTOVENT UN R290 10/40W DA 4,8 A 11 SECO	1	Z50001241
59	CONDENS. FILOPACCO UNITA' R290 6144	1	Z50000114

Finanzen/Service
28307 Bremen
Thalendorststraße 15
Tel.+49 421 48557-0
Fax+49 421 488650
bremen@nordcap.de

Vertrieb Ost
12681 Berlin
Wolfener Straße 32/34, Haus K
Tel.+49 30 936684-0
Fax+49 30 936684-44
berlin@nordcap.de

Vertrieb West
40699 Erkrath
Max-Planck-Straße 30
Tel.+49 211 540054-0
Fax+49 211 540054-54
erkrath@nordcap.de

Vertrieb Nord
21079 Hamburg
Großmoorbogen 5
Tel.+49 40 766183-0
Fax+49 40 770799
hamburg@nordcap.de

Vertrieb Süd
55218 Ingelheim
Hermann-Bopp-Straße 4
Tel.+49 6132 7101-0
Fax+49 6132 7101-20
ingelheim@nordcap.de



www.nordcap.de